


DZĪVOJAMĀ ĒKA RĪGĀ, DRUVIENAS IELĀ 2 Stāvs: Pagrabs




Numurs	Platība
N	
N/1	8.9 m ²
N/2	9.1 m ²
N/3	9.0 m ²
N/4	9.8 m ²
N/5	11.0 m ²
N/6	11.1 m ²
N/7	7.8 m ²
N/8	8.7 m ²
N/9	8.4 m ²
N/10	7.2 m ²
N/11	7.0 m ²
N/12	11.2 m ²
N/13	9.7 m ²
N/14	7.5 m ²
N/15	9.2 m ²

Numurs	Platība
N/16	9.3 m ²
N/17	9.2 m ²
N/18	8.5 m ²
N/19	9.6 m ²
N/20	9.8 m ²
N/21	7.7 m ²
N/22	8.0 m ²
N/23	10.7 m ²
N/24	9.7 m ²
N/25	6.2 m ²
N/26	5.6 m ²
N/27	5.1 m ²
N/28	6.0 m ²
N/29	6.4 m ²
N/30	6.4 m ²
N/31	6.4 m ²

Numurs	Platība
N/32	5.9 m ²
N/33	5.8 m ²
N/34	5.7 m ²
N/35	6.6 m ²
N/36	5.2 m ²
N/37	6.7 m ²
N/38	6.9 m ²
N/39	6.7 m ²
N/40	7.3 m ²
N/41	5.2 m ²
N/42	4.9 m ²
N/43	4.7 m ²
N/44	5.1 m ²
N/45	7.5 m ²
344.4 m ²	

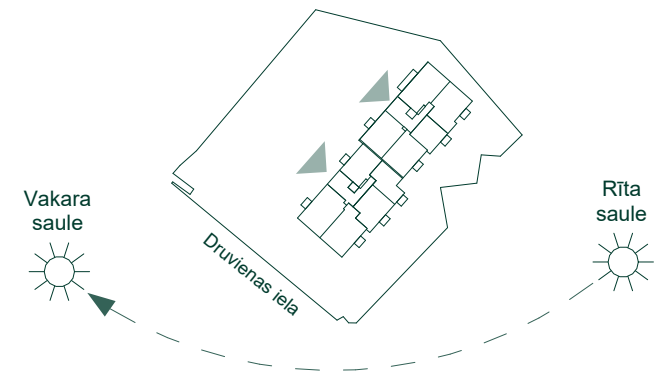


Bonava Latvija SIA
 Reģ. Nr - 40003941615
 Būv.reģ.nr. - 11657
 Brīvības gatve 275,
 Rīga, Latvija, LV-1006
 info@bonava.lv, +371 67567841

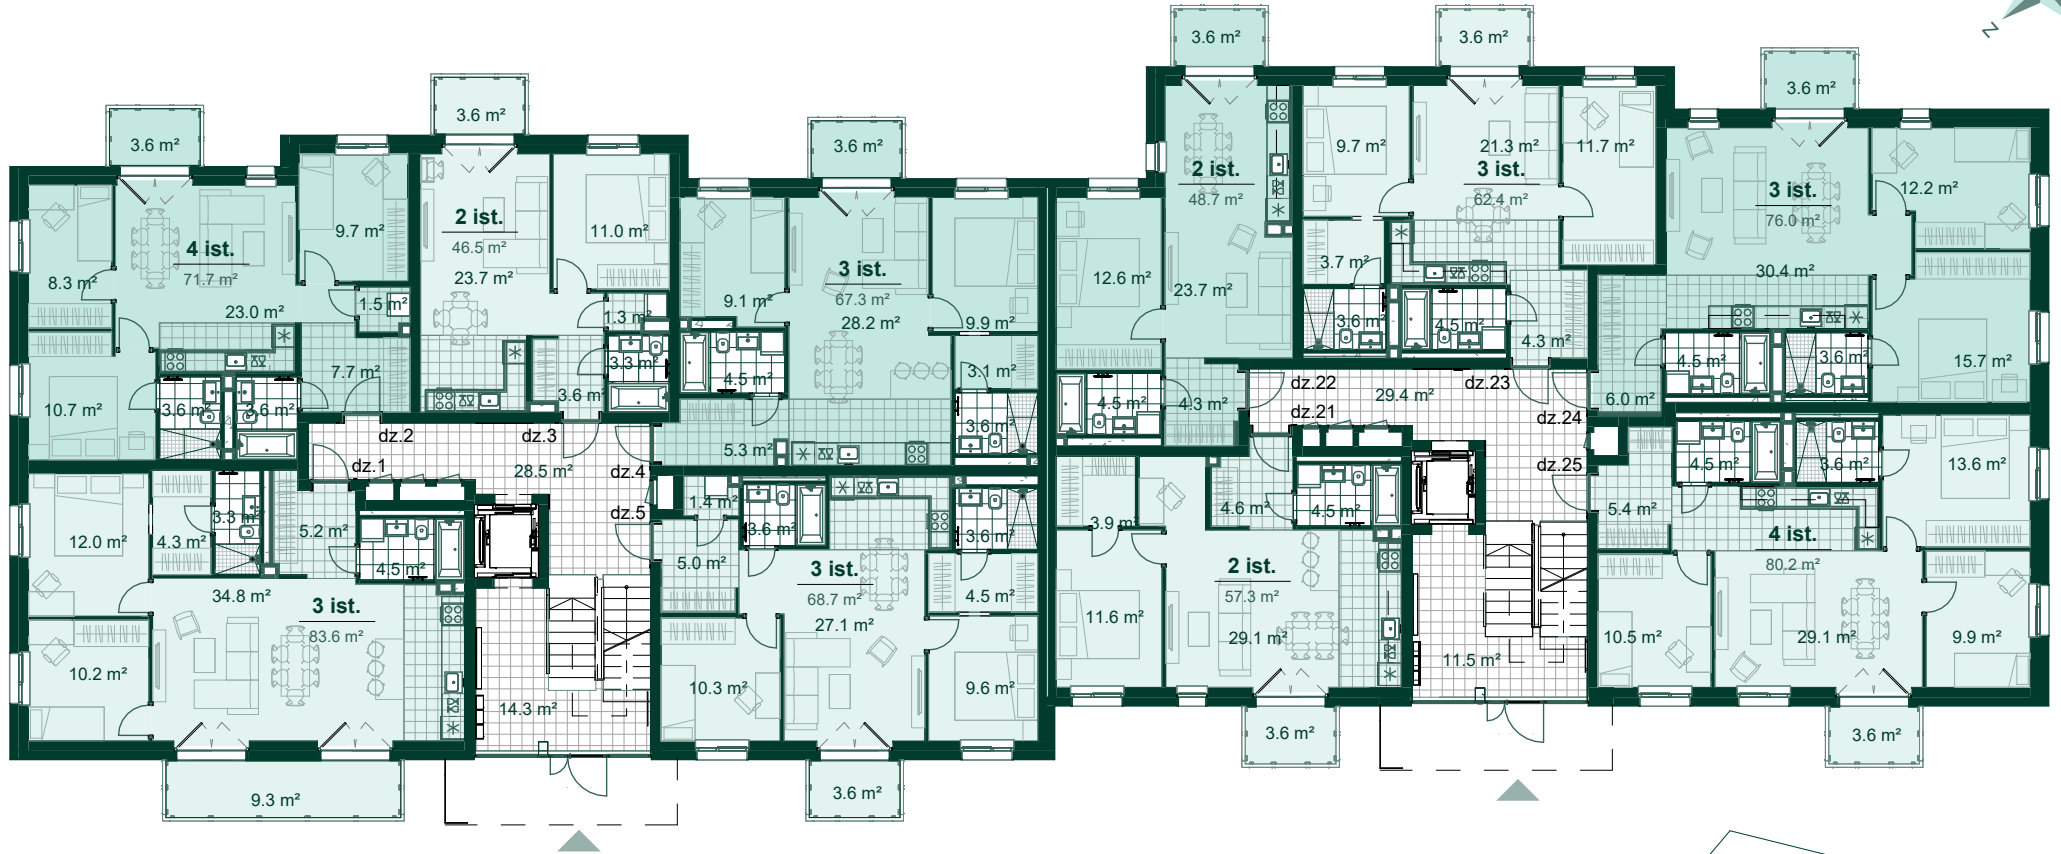


Dzīvoklis	Platība
1	
Ārtelpu platība	9.3 m ²
Dzīvojamā platība	74.3 m ²
	83.6 m ²
2	
Ārtelpu platība	3.6 m ²
Dzīvojamā platība	68.1 m ²
	71.7 m ²
3	
Ārtelpu platība	3.6 m ²
Dzīvojamā platība	42.9 m ²
	46.5 m ²
4	
Ārtelpu platība	3.6 m ²
Dzīvojamā platība	63.7 m ²
	67.3 m ²

Dzīvoklis	Platība
5	
Ārtelpu platība	3.6 m ²
Dzīvojamā platība	65.1 m ²
	68.7 m ²
21	
Ārtelpu platība	3.6 m ²
Dzīvojamā platība	53.7 m ²
	57.3 m ²
22	
Ārtelpu platība	3.6 m ²
Dzīvojamā platība	45.1 m ²
	48.7 m ²

Dzīvoklis	Platība
23	
Ārtelpu platība	3.6 m ²
Dzīvojamā platība	58.8 m ²
	62.4 m ²
24	
Ārtelpu platība	3.6 m ²
Dzīvojamā platība	72.4 m ²
	76.0 m ²
25	
Ārtelpu platība	3.6 m ²
Dzīvojamā platība	76.6 m ²
	80.2 m ²

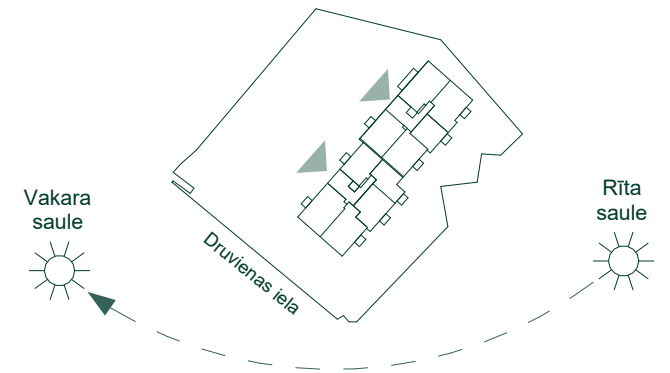


DZĪVOJAMĀ ĒKA RĪGĀ, DRUVIENAS IELĀ 2 Stāvs: 2

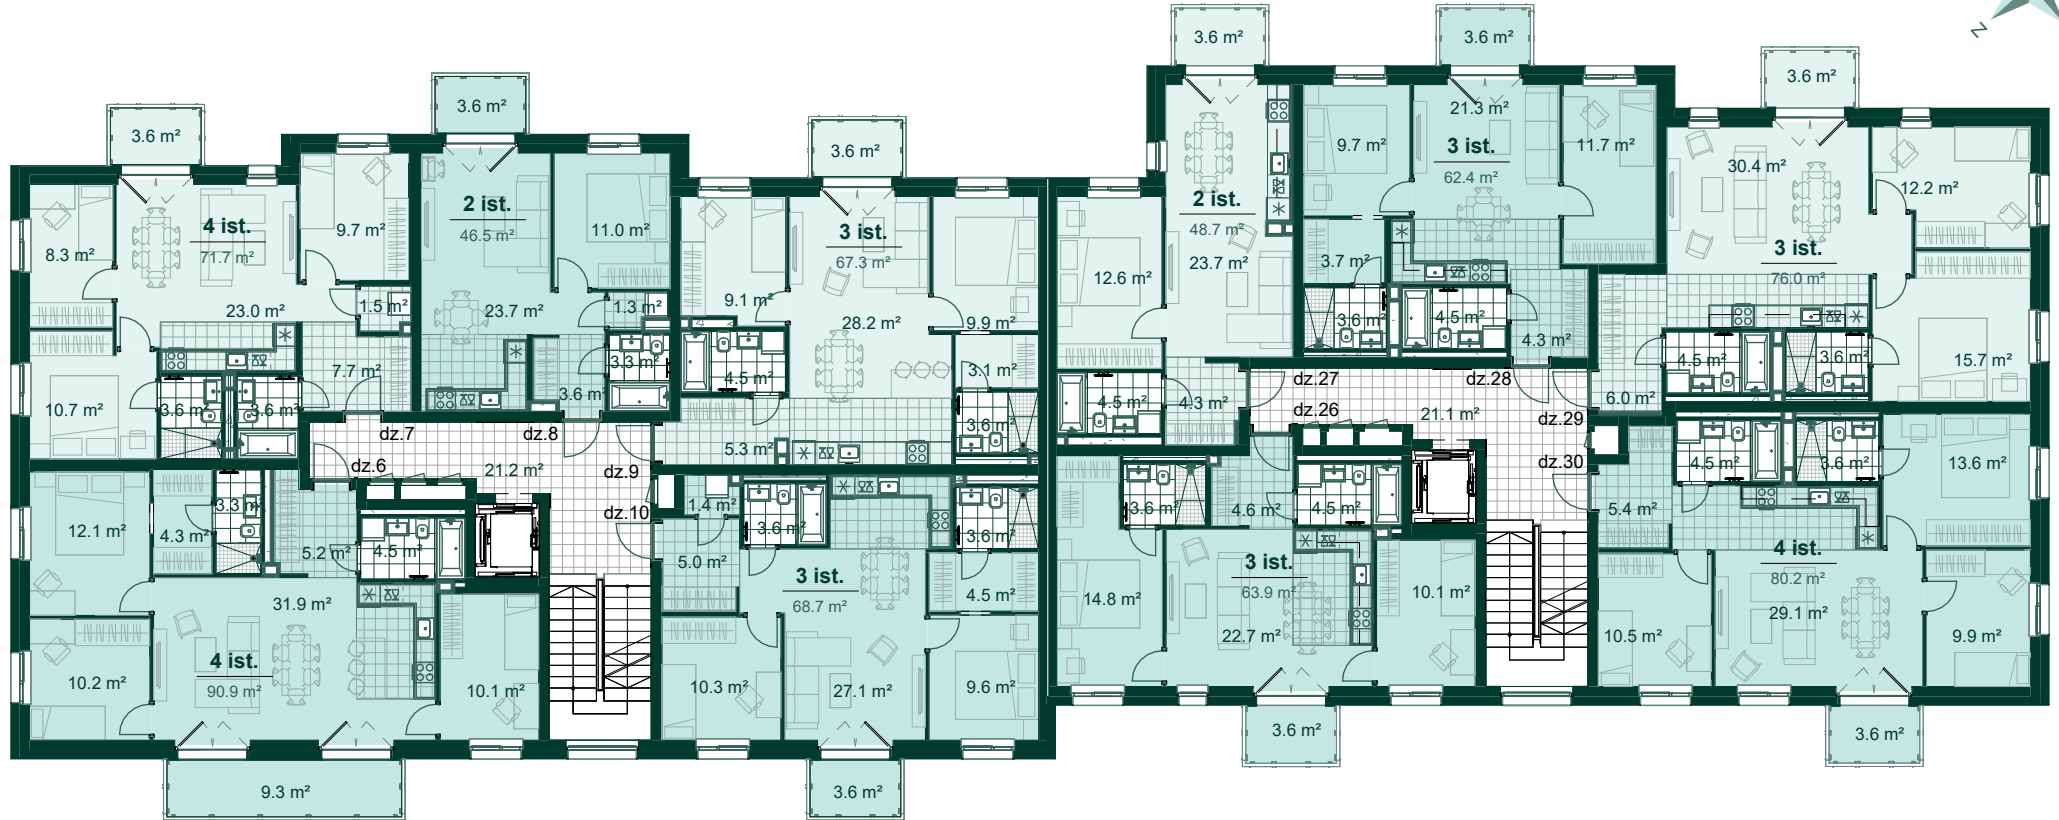

Dzīvoklis	Platība
6	
Ārtelpu platība	9.3 m ²
Dzīvojamā platība	81.6 m ²
	90.9 m ²
7	
Ārtelpu platība	3.6 m ²
Dzīvojamā platība	68.1 m ²
	71.7 m ²
8	
Ārtelpu platība	3.6 m ²
Dzīvojamā platība	42.9 m ²
	46.5 m ²
9	
Ārtelpu platība	3.6 m ²
Dzīvojamā platība	63.7 m ²
	67.3 m ²

Dzīvoklis	Platība
10	
Ārtelpu platība	3.6 m ²
Dzīvojamā platība	65.1 m ²
	68.7 m ²
26	
Ārtelpu platība	3.6 m ²
Dzīvojamā platība	60.3 m ²
	63.9 m ²
27	
Ārtelpu platība	3.6 m ²
Dzīvojamā platība	45.1 m ²
	48.7 m ²

Dzīvoklis	Platība
28	
Ārtelpu platība	3.6 m ²
Dzīvojamā platība	58.8 m ²
	62.4 m ²
29	
Ārtelpu platība	3.6 m ²
Dzīvojamā platība	72.4 m ²
	76.0 m ²
30	
Ārtelpu platība	3.6 m ²
Dzīvojamā platība	76.6 m ²
	80.2 m ²

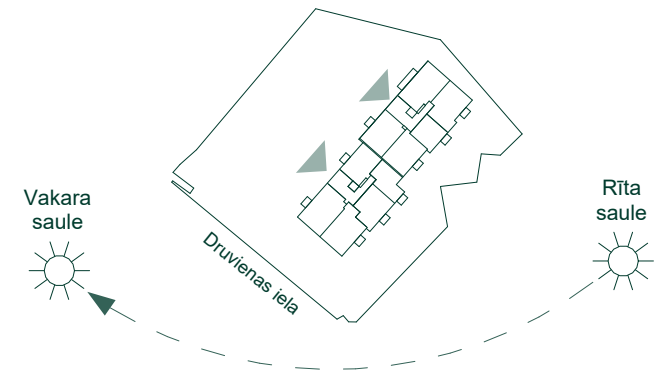

BONAVA


Bonava Latvija SIA
 Reģ. Nr - 40003941615
 Būv.reģ.nr. - 11657
 Brīvības gatve 275,
 Rīga, Latvija, LV-1006
 info@bonava.lv, +371 67567841




Dzīvoklis	Platība
11	
Ārtelpu platība	9.3 m ²
Dzīvojamā platība	82.5 m ²
	91.8 m ²
12	
Ārtelpu platība	3.6 m ²
Dzīvojamā platība	69.0 m ²
	72.6 m ²
13	
Ārtelpu platība	3.6 m ²
Dzīvojamā platība	43.1 m ²
	46.7 m ²
14	
Ārtelpu platība	3.6 m ²
Dzīvojamā platība	64.3 m ²
	67.9 m ²

Dzīvoklis	Platība
15	
Ārtelpu platība	3.6 m ²
Dzīvojamā platība	65.5 m ²
	69.1 m ²
31	
Ārtelpu platība	3.6 m ²
Dzīvojamā platība	60.9 m ²
	64.5 m ²
32	
Ārtelpu platība	3.6 m ²
Dzīvojamā platība	45.5 m ²
	49.1 m ²

Dzīvoklis	Platība
33	
Ārtelpu platība	3.6 m ²
Dzīvojamā platība	59.3 m ²
	62.9 m ²
34	
Ārtelpu platība	3.6 m ²
Dzīvojamā platība	73.3 m ²
	76.9 m ²
35	
Ārtelpu platība	3.6 m ²
Dzīvojamā platība	77.7 m ²
	81.3 m ²

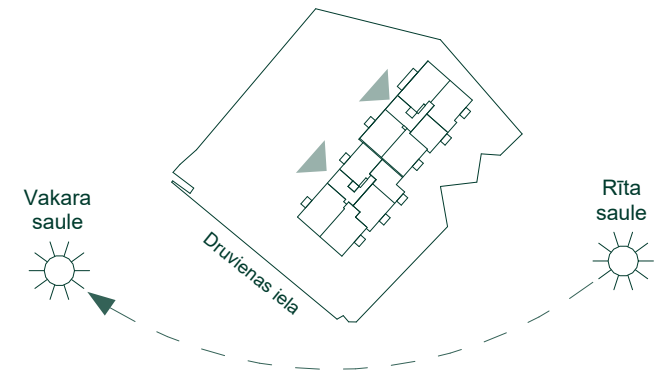

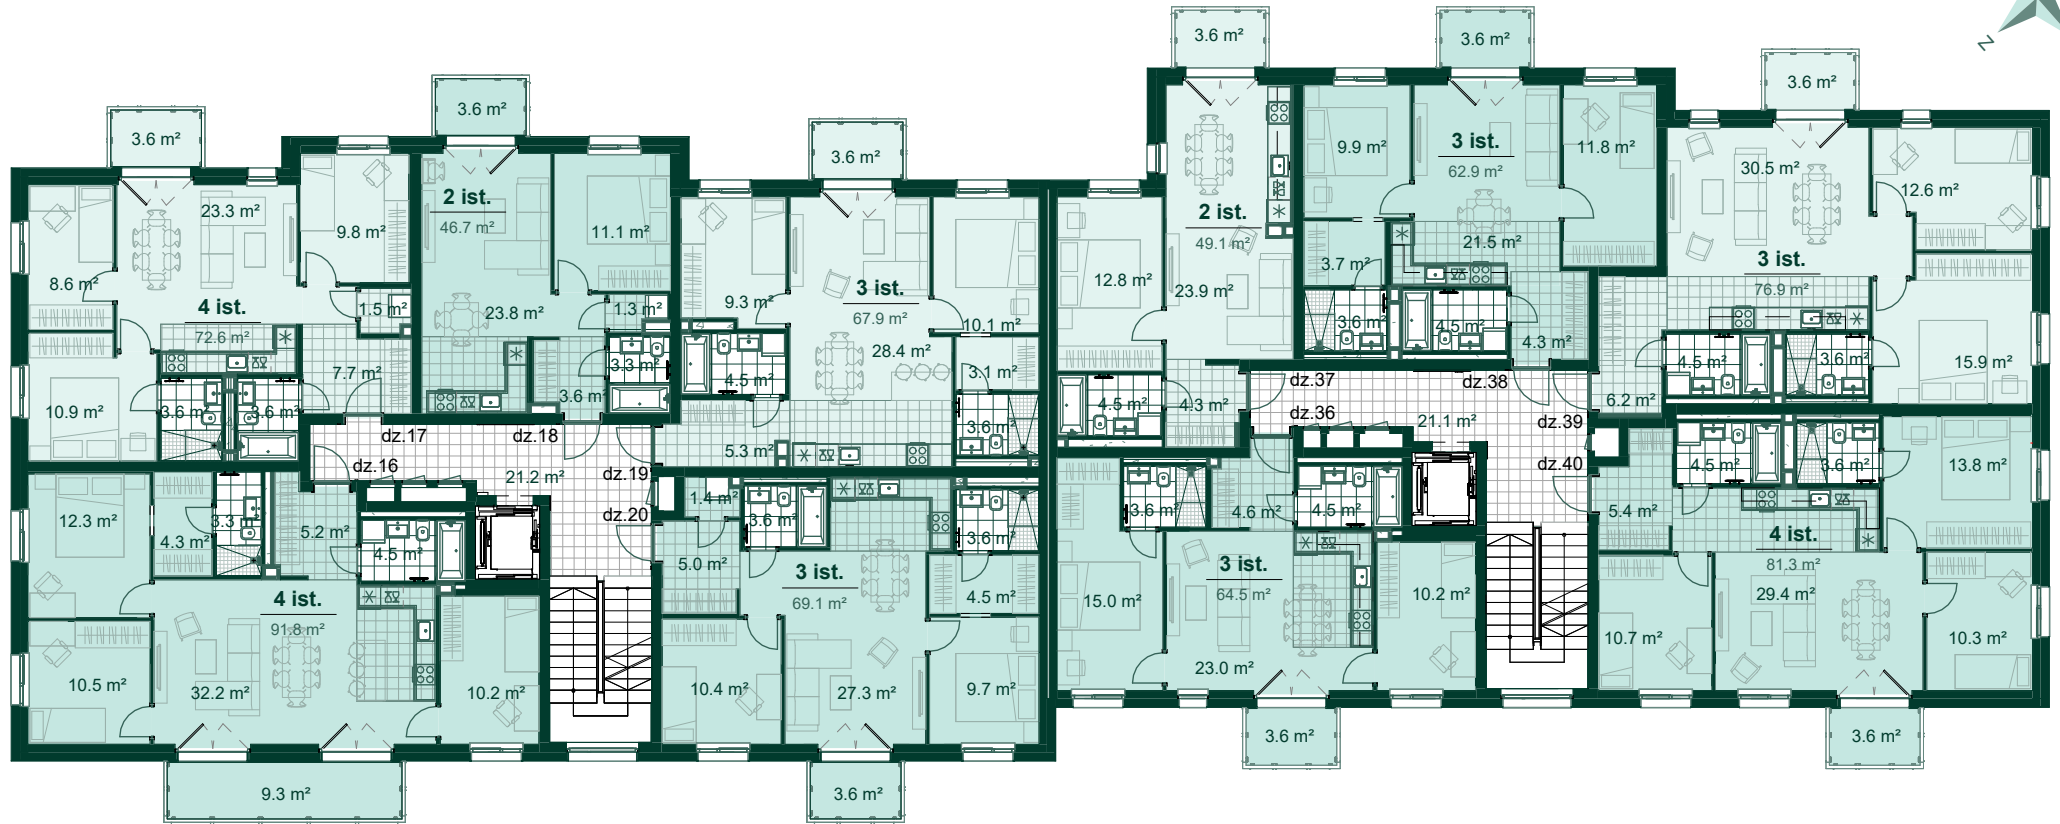

Dzīvoklis	Platība
16	
Ārtelpu platība	9.3 m ²
Dzīvojamā platība	82.5 m ²
	91.8 m ²

Dzīvoklis	Platība
17	
Ārtelpu platība	3.6 m ²
Dzīvojamā platība	69.0 m ²
	72.6 m ²

Dzīvoklis	Platība
18	
Ārtelpu platība	3.6 m ²
Dzīvojamā platība	43.1 m ²
	46.7 m ²

Dzīvoklis	Platība
19	
Ārtelpu platība	3.6 m ²
Dzīvojamā platība	64.3 m ²
	67.9 m ²

Dzīvoklis	Platība
20	
Ārtelpu platība	3.6 m ²
Dzīvojamā platība	65.5 m ²
	69.1 m ²


Dzīvoklis	Platība
36	
Ārtelpu platība	3.6 m ²
Dzīvojamā platība	60.9 m ²
	64.5 m ²


Dzīvoklis	Platība
37	
Ārtelpu platība	3.6 m ²
Dzīvojamā platība	45.5 m ²
	49.1 m ²

Dzīvoklis	Platība
38	
Ārtelpu platība	3.6 m ²
Dzīvojamā platība	59.3 m ²
	62.9 m ²

Dzīvoklis	Platība
39	
Ārtelpu platība	3.6 m ²
Dzīvojamā platība	73.3 m ²
	76.9 m ²

Dzīvoklis	Platība
40	
Ārtelpu platība	3.6 m ²
Dzīvojamā platība	77.7 m ²
	81.3 m ²

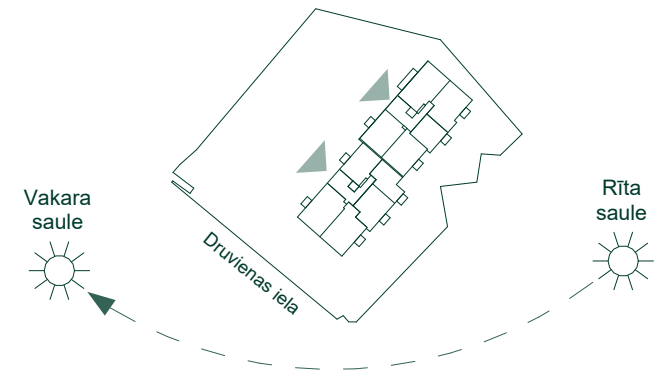

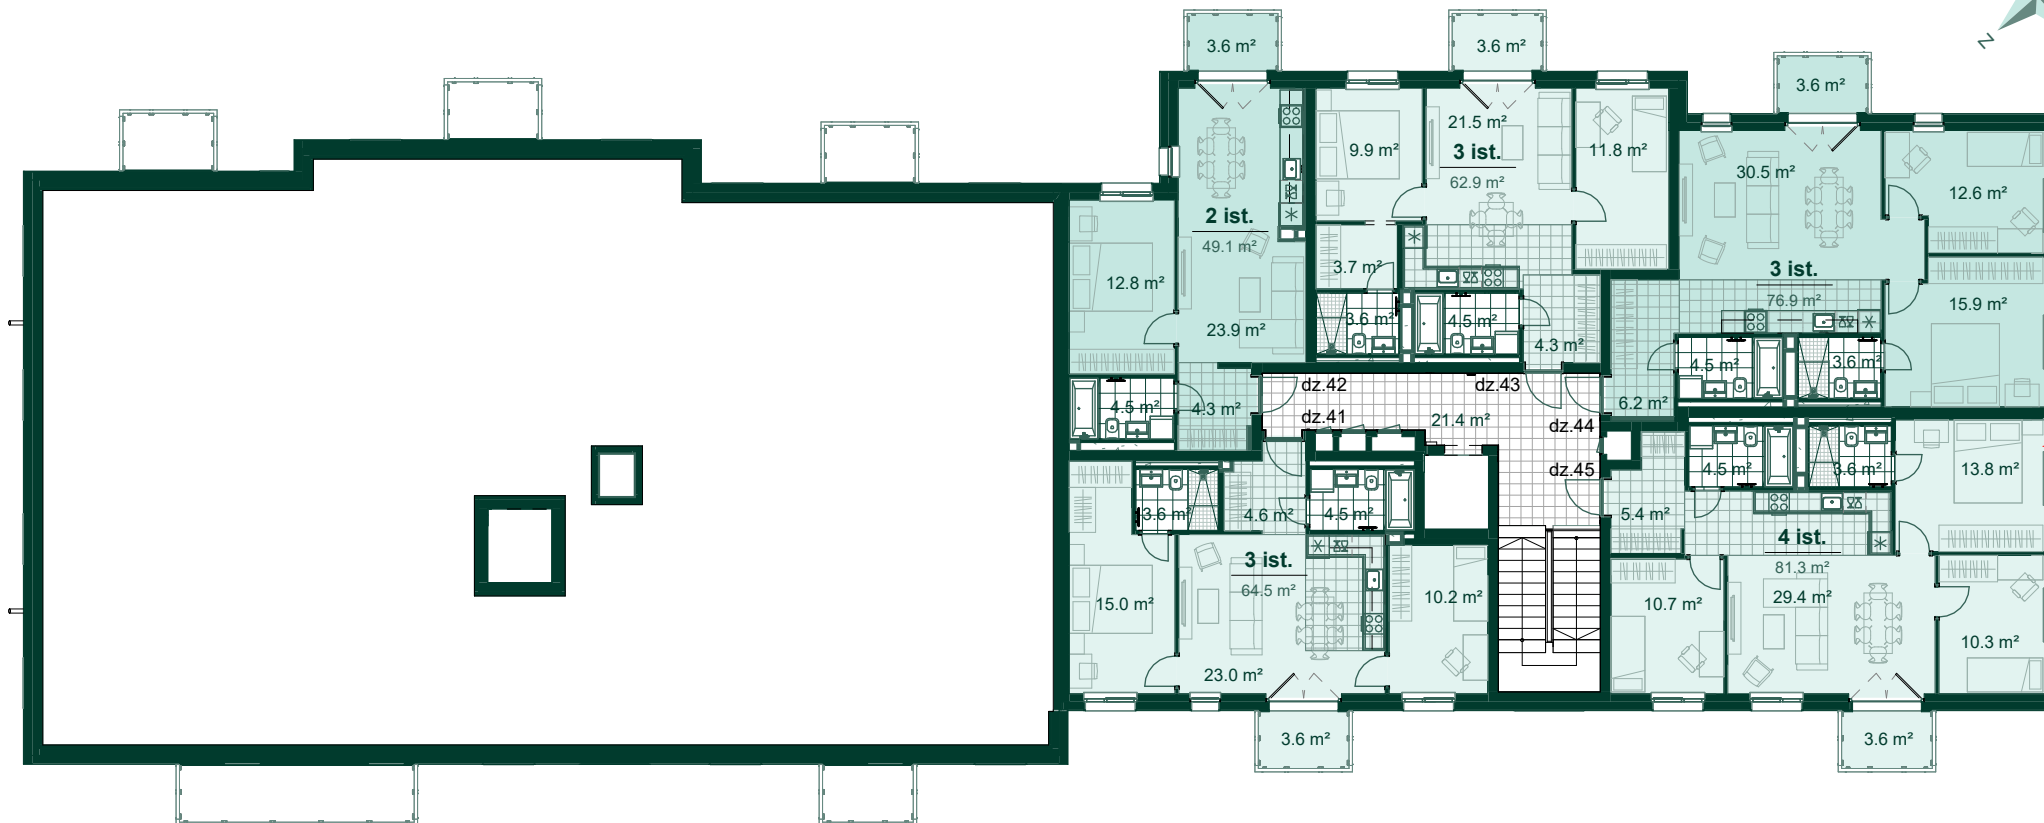

Dzīvoklis	Platība
41	
Ārtelpu platība	3.6 m ²
Dzīvojamā platība	60.9 m ²
	64.5 m ²
42	
Ārtelpu platība	3.6 m ²
Dzīvojamā platība	45.5 m ²
	49.1 m ²
43	
Ārtelpu platība	3.6 m ²
Dzīvojamā platība	59.3 m ²
	62.9 m ²

Dzīvoklis	Platība
44	
Ārtelpu platība	3.6 m ²
Dzīvojamā platība	73.3 m ²
	76.9 m ²
45	
Ārtelpu platība	3.6 m ²
Dzīvojamā platība	77.7 m ²
	81.3 m ²

